







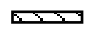

LEGENDE


-  Murs existants
-  Murs existants a démolir
-  Cloisons existantes
-  Cloisons a créer

PLAN RDC

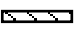Maitre d'Ouvrage : Mairie d'HERMERAY Rue de la Mairie - 78 125 HERMERAY		
Date : Juillet 2015	Aménagement du RDC et 1er étage de la Mairie Rue de la Mairie 78 125 HERMERAY	N° 1-1
Ech : 1/50e	PLAN RDC : DEMOLITIONS	Phase : DCE
GILLES MAUREL - architecte D.P.L.G architecte du Patrimoine - 91, Rue d'Angiviller - 78120 - RAMBOUILLET - Tel : 01 34 85 59 58		

LEGENDE

-  Murs existants
-  Murs existants a démolir
-  Cloisons existantes
-  Cloisons a créer

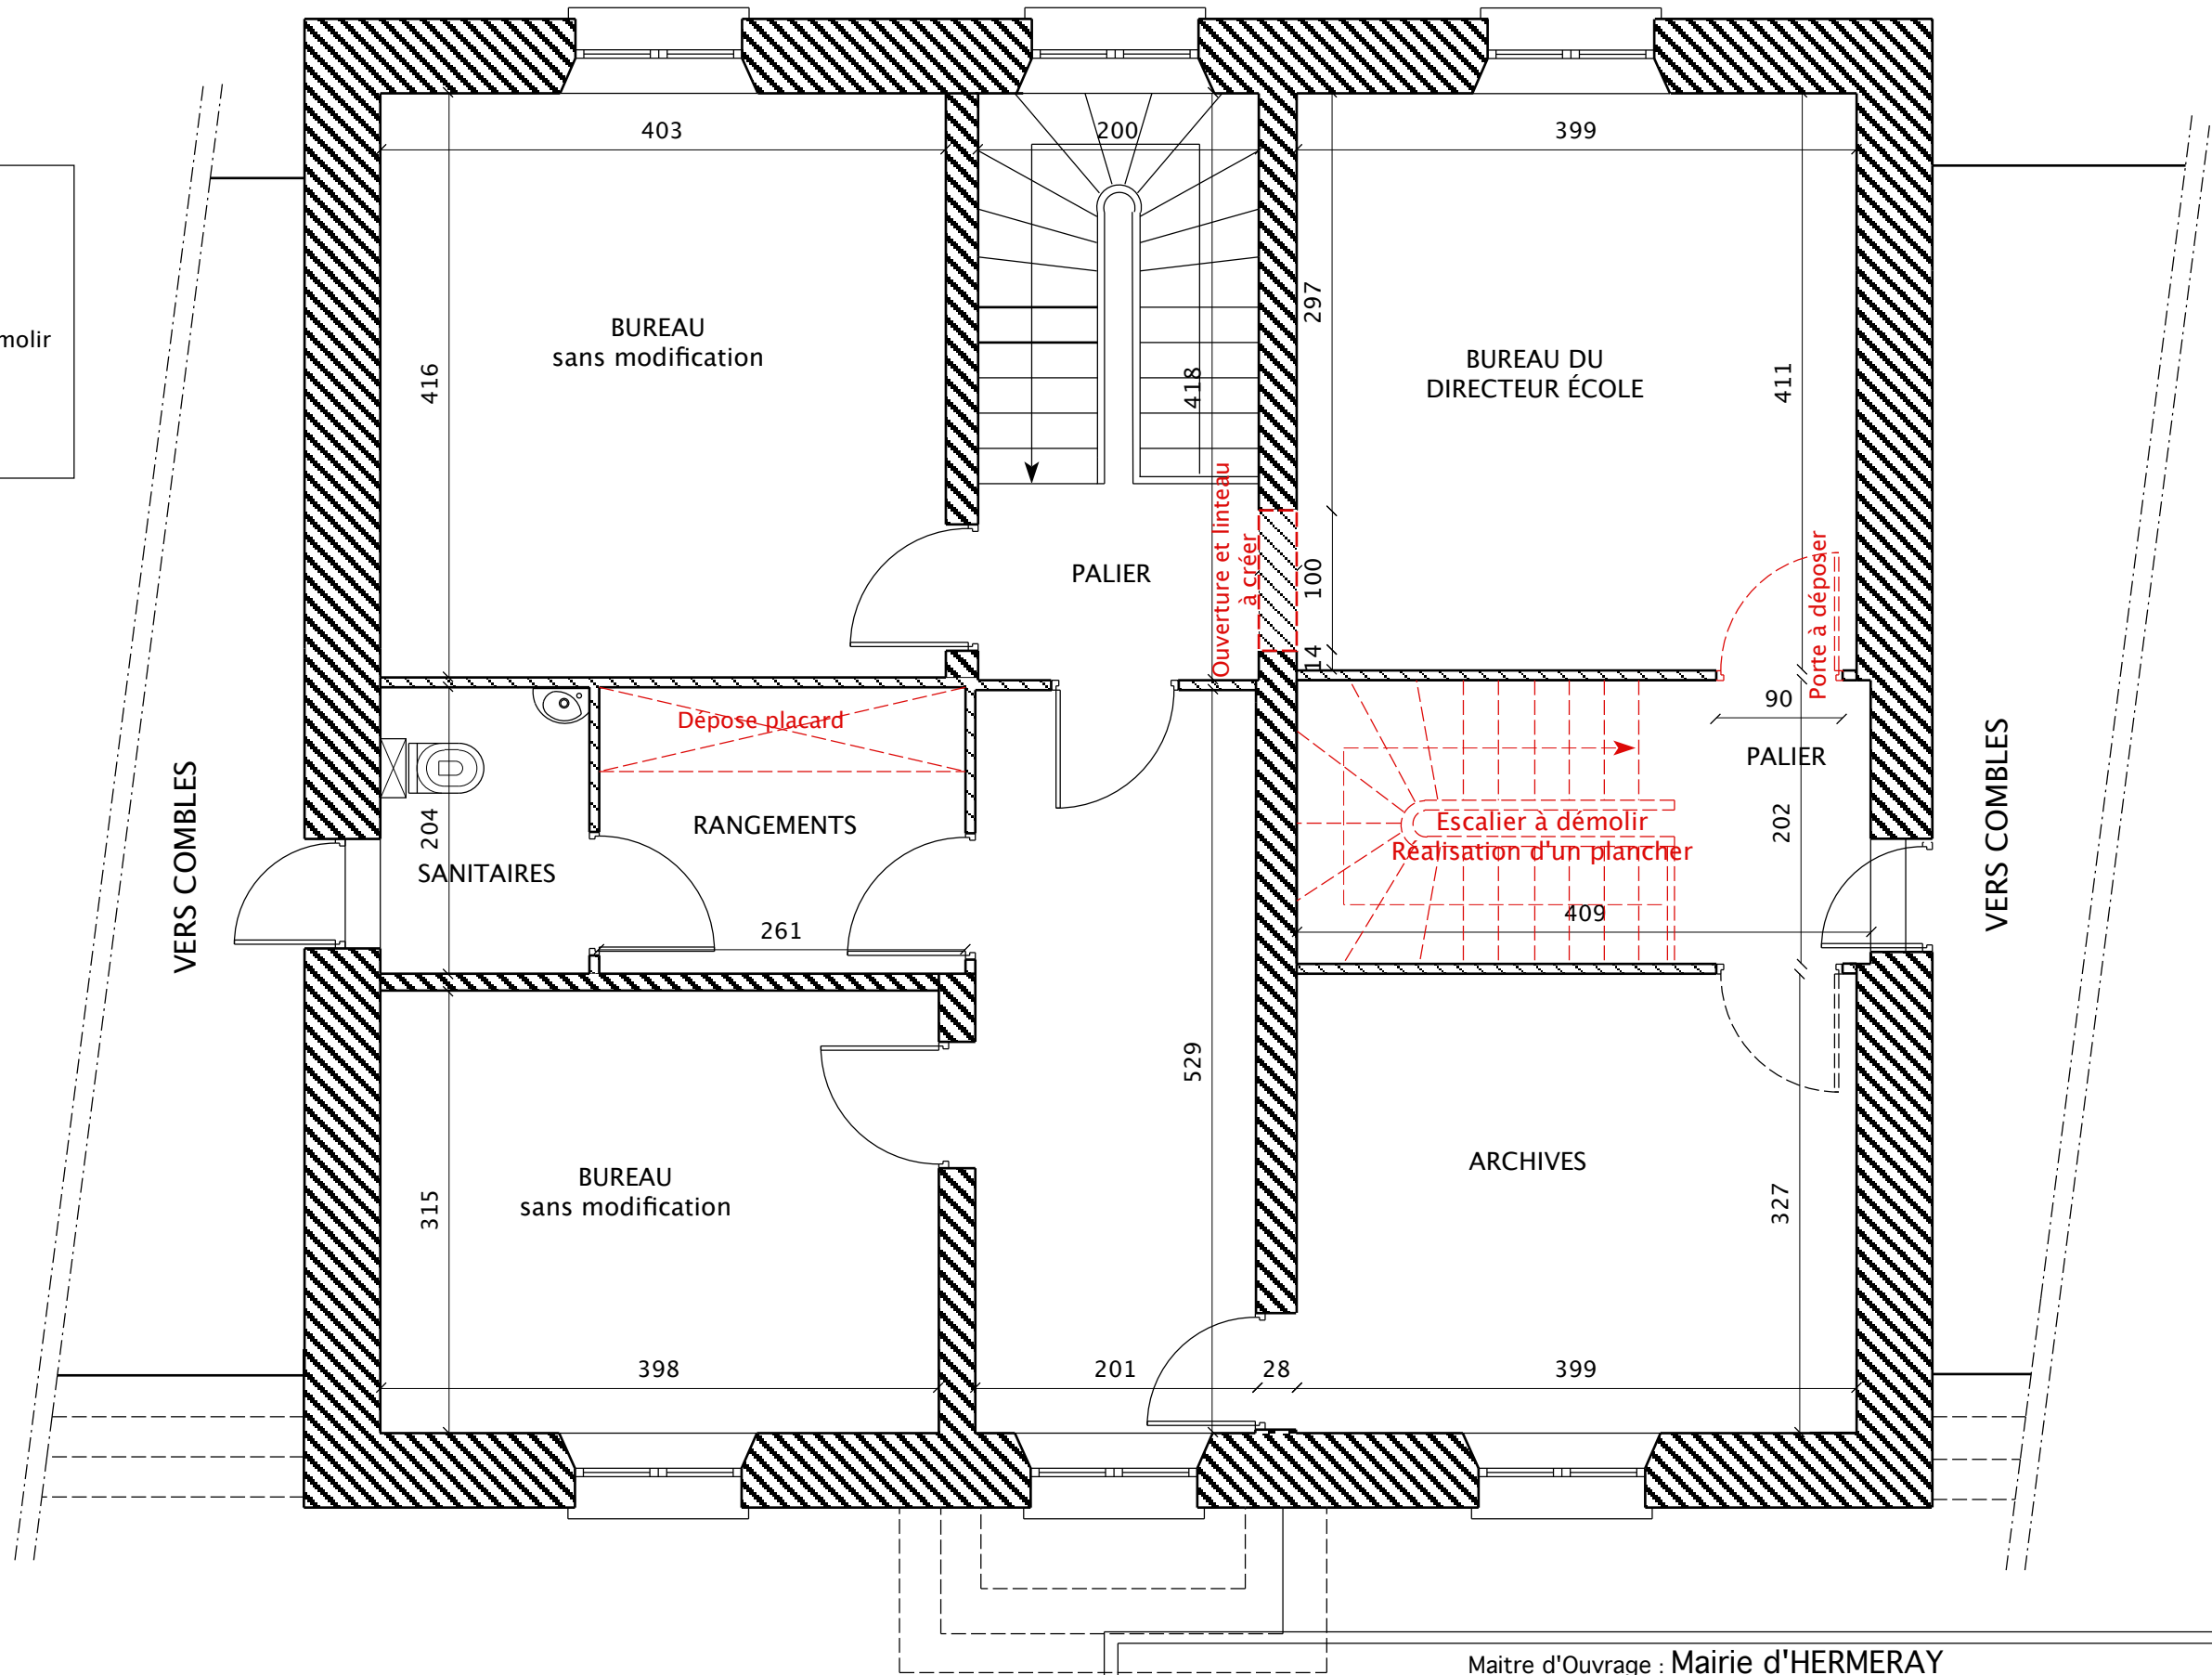

PLAN 1er Étage

Maitre d'Ouvrage : Mairie d'HERMERAY Rue de la Mairie - 78 125 HERMERAY		
Date : Juillet 2015	Aménagement du RDC et 1er étage de la Mairie Rue de la Mairie 78 125 HERMERAY	N° 1-2
Ech : 1/50e	PLAN 1er : DEMOLITIONS	Phase : DCE